


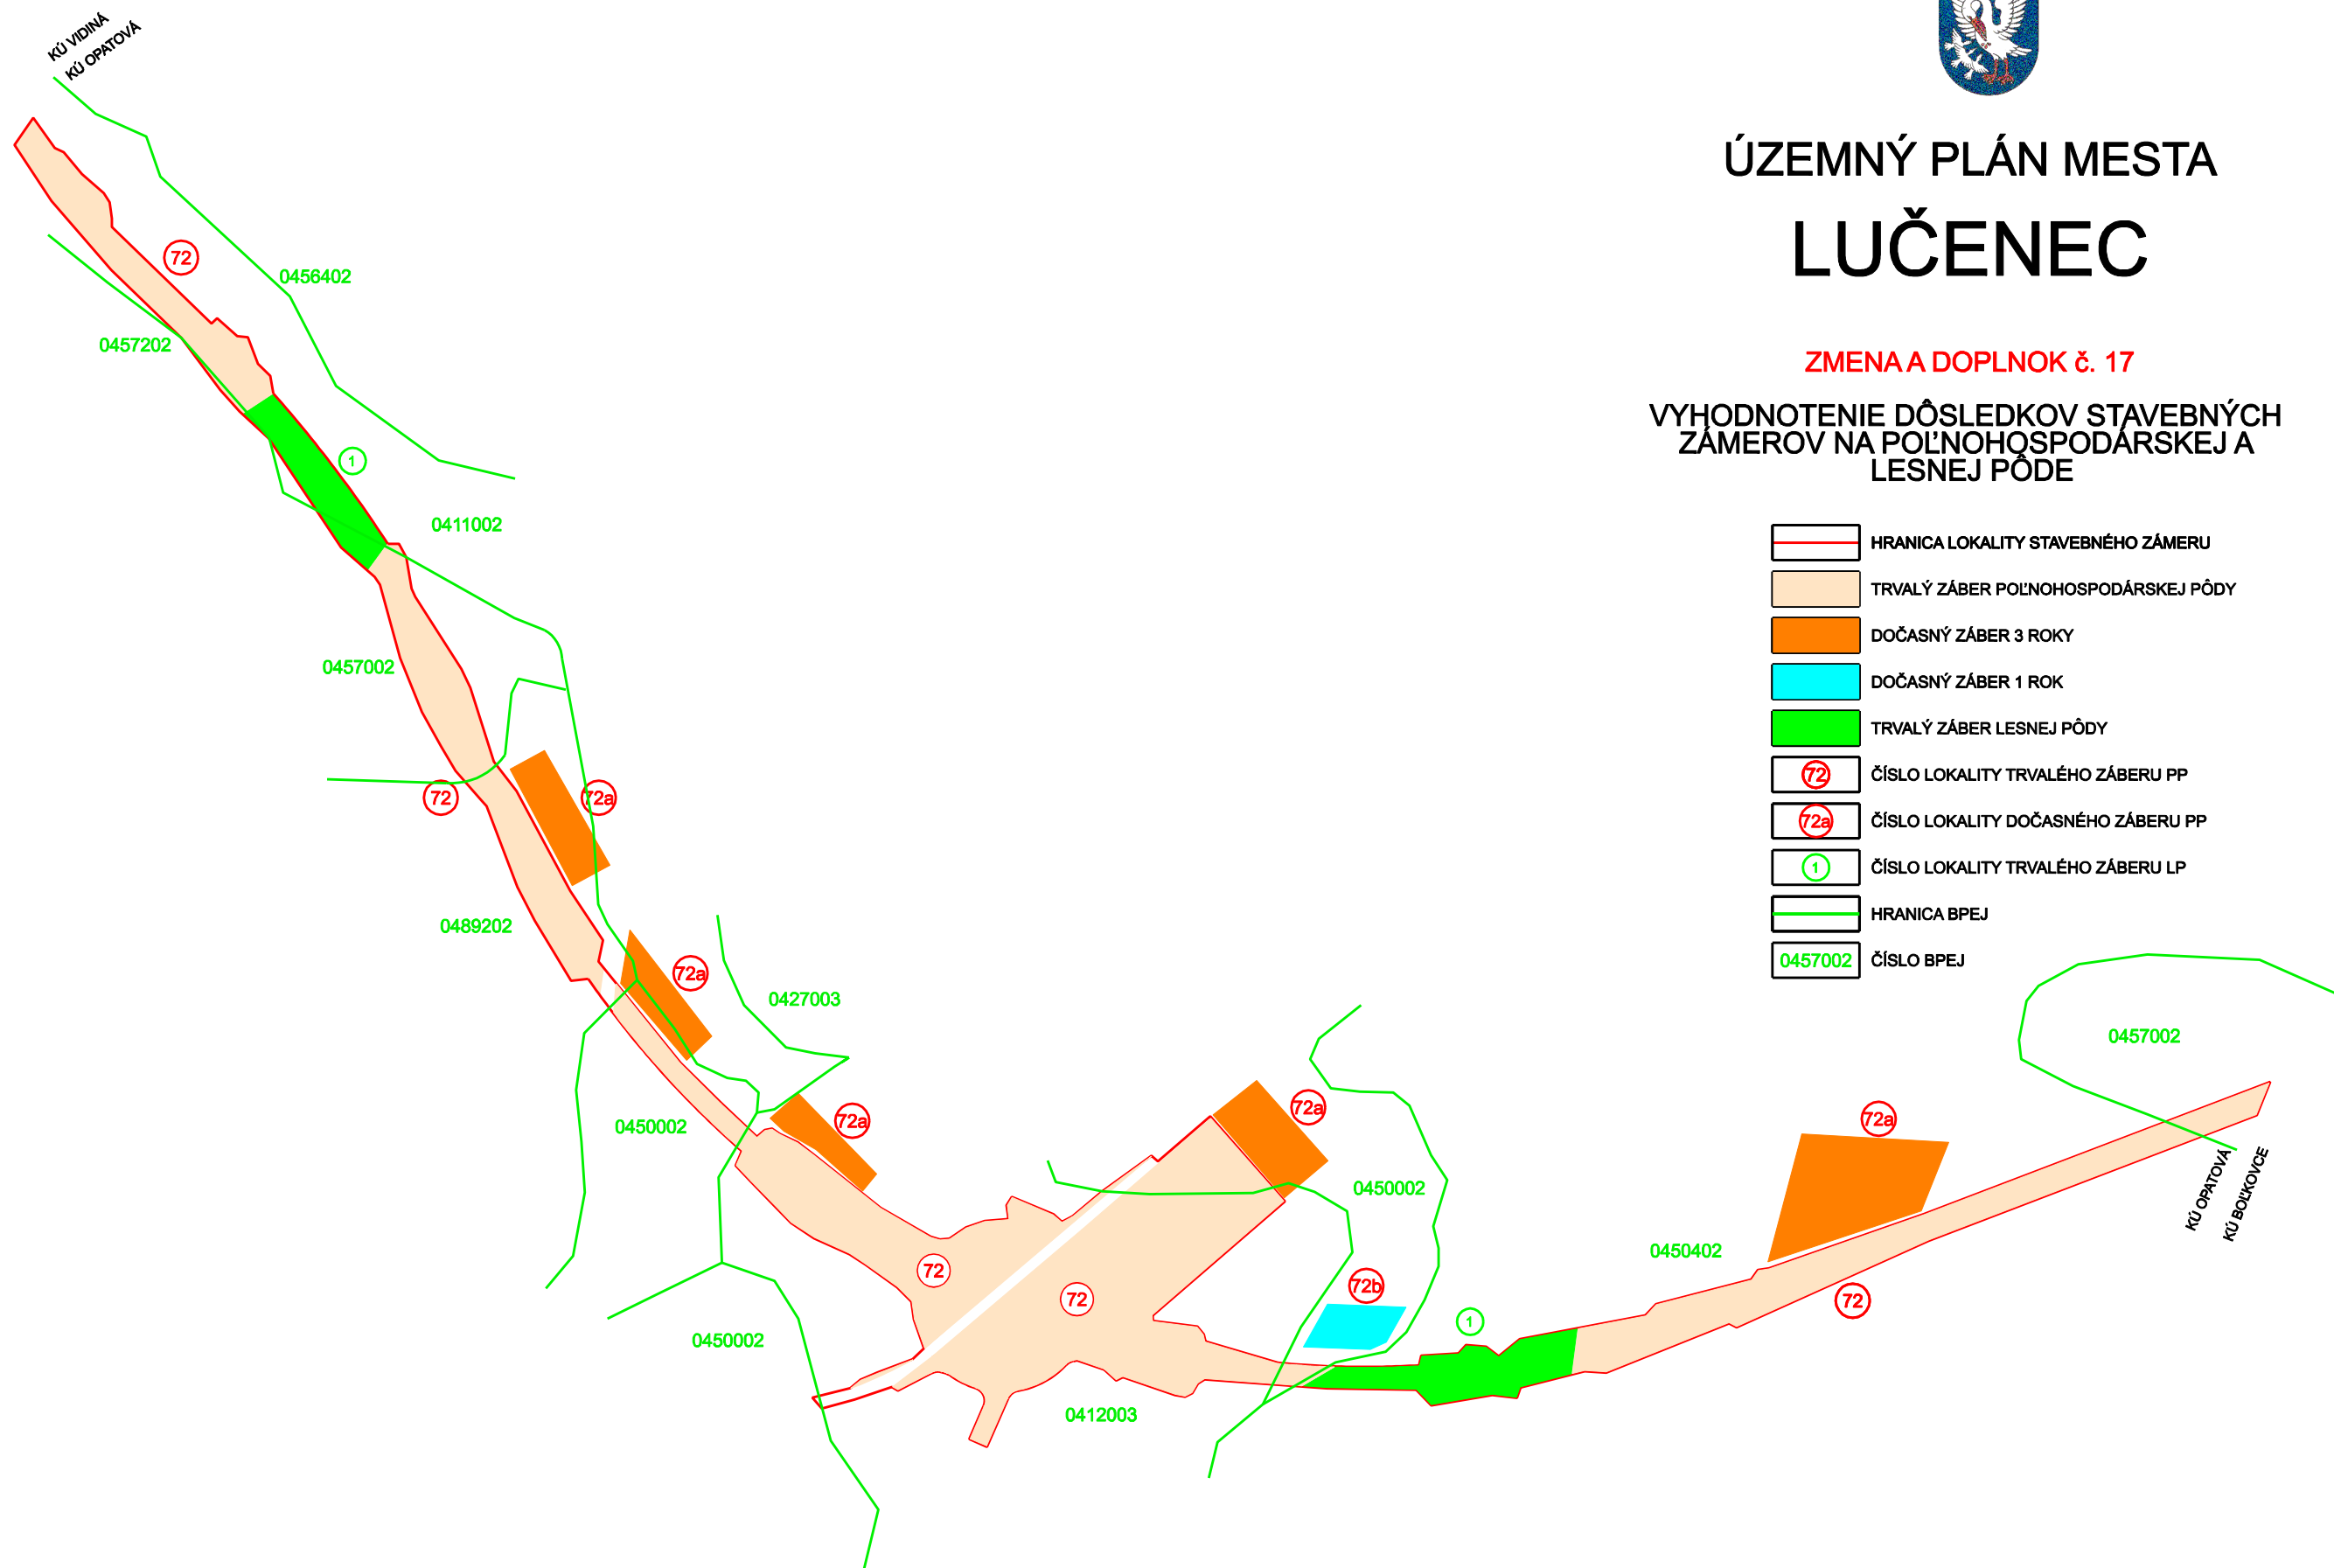


ÚZEMNÝ PLÁN MESTA LUČENEC

ZMENA A DOPLNOK č. 17

VYHODNOTENIE DÔSLEDKOV STAVEBNÝCH ZÁMEROV NA POĽNOHOSPODÁRSKEJ A LESNEJ PÔDE



- HRANICA LOKALITY STAVEBNÉHO ZÁMERU
- TRVALÝ ZÁBER POĽNOHOSPODÁRSKEJ PÔDY
- DOČASNÝ ZÁBER 3 ROKY
- DOČASNÝ ZÁBER 1 ROK
- TRVALÝ ZÁBER LESNEJ PÔDY
- ČÍSLO LOKALITY TRVALÉHO ZÁBERU PP
- ČÍSLO LOKALITY DOČASNÉHO ZÁBERU PP
- ČÍSLO LOKALITY TRVALÉHO ZÁBERU LP
- HRANICA BPEJ
- ČÍSLO BPEJ

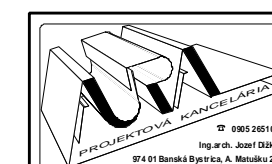

Obstarávateľ dokumentácie
Mesto Lučenec

VYHODNOTENIE DÔSLEDKOV STAVEBNÝCH ZÁMEROV
NA POĽNOHOSPODÁRSKEJ A LESNEJ PÔDE

Autor dokumentácie Ing.arch. Jozef Dižka
Zodpovedný odborný projektant Ing.arch. Jozef Dižka

Dátum:
September 2011

Mierka:
1 : 10000

Číslo
výkresu:

9