


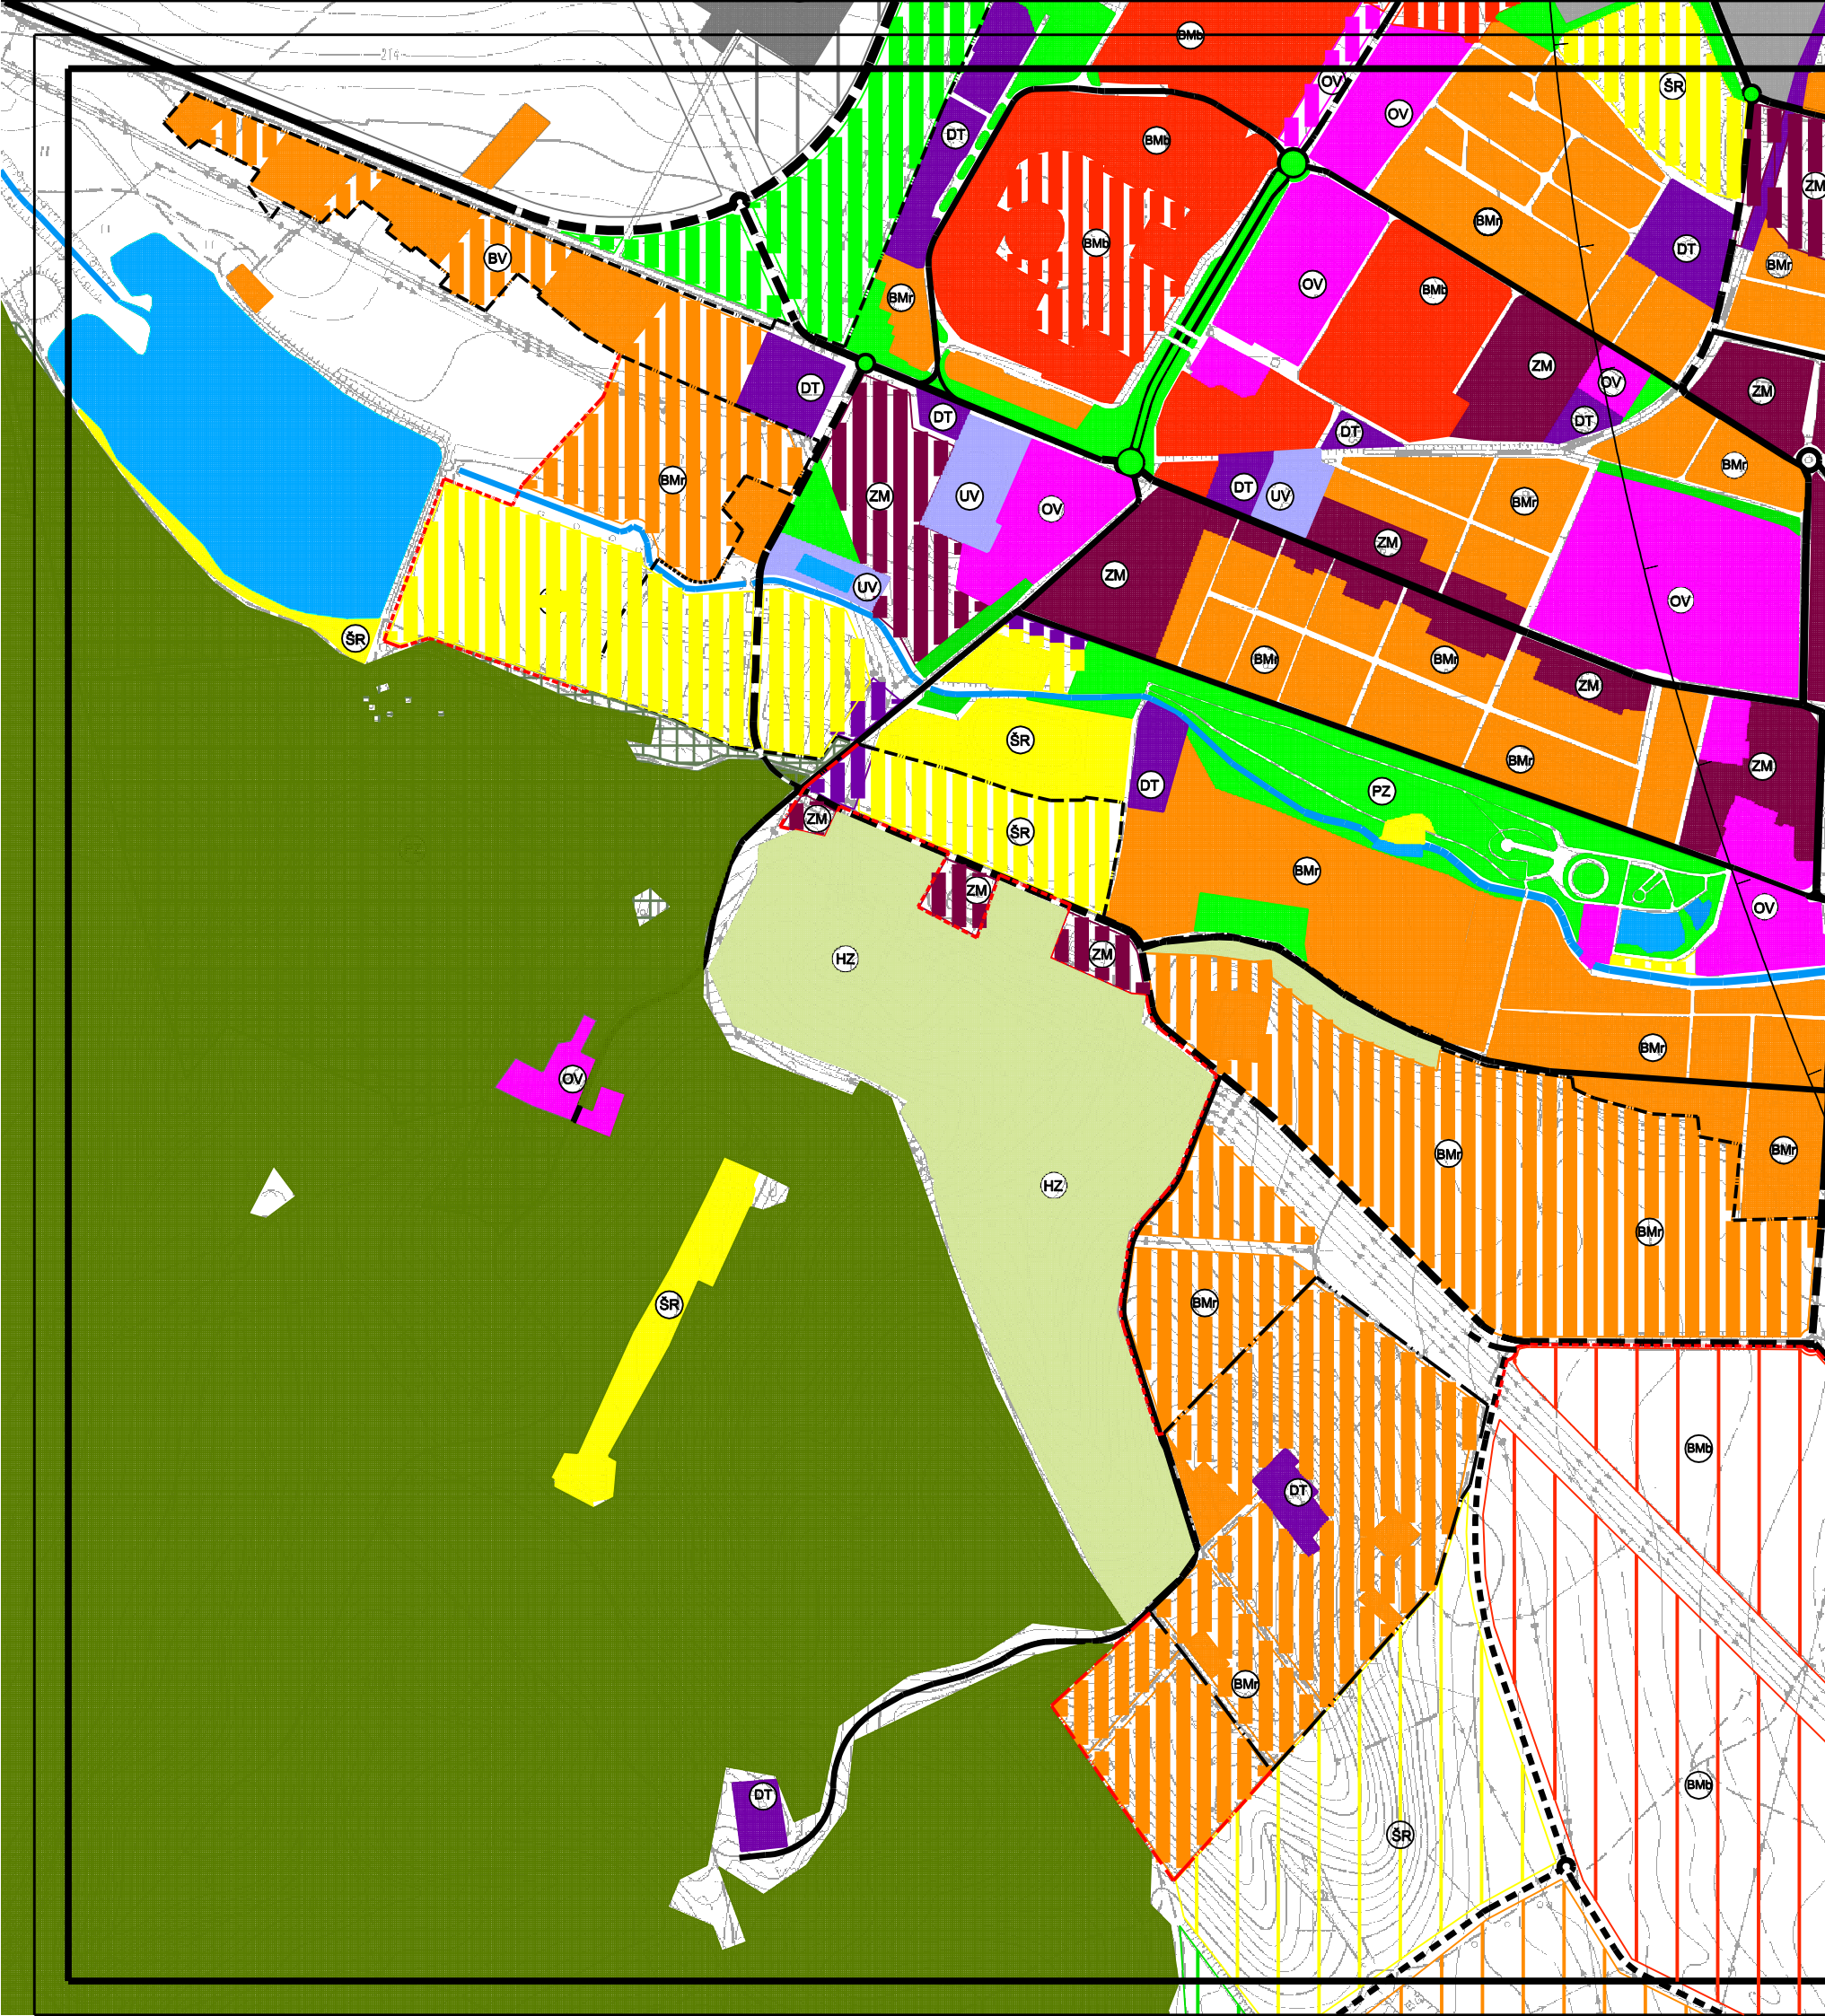

ÚZEMNÝ PLÁN MESTA LUČENEC

KOMPLEXNÝ URBANISTICKÝ NÁVRH




FUNKČNÉ PLOCHY

			BÝVANIE MESTSKÉ V BYTOVÝCH DOMOCH
			BÝVANIE MESTSKÉ V RODINNÝCH DOMOCH
			BÝVANIE VIDIECKE
			ZMIEŠANÉ CENTRÁLNE
			ZMIEŠANÉ MESTSKÉ
			VÝROBA PRIEMYSELNÁ
			VÝROBA POĽNOHOSPODÁRSKA
			VÝROBA DROBNÁ A SKLADY
			KOMUNÁLNY ODPAD
			ŠPORT A REKREÁCIA
			DOPRAVNÉ A TECHNICKÉ VYBAVENIE
			VEREJNÁ ZELEŇ
			HOSPODÁRSKA ZELEŇ (ZÁHRADKÁRSKE OSADY)
			CINTORÍNY
			LESOPARK
			ÚČELOVÁ VYBAVENOSŤ
			OBČIANSKA VYBAVENOSŤ
			LESY
			VODNÉ PLOCHY A TOKY

VEREJNÉ DOPRAVNÉ A TECHNICKÉ VYBAVENIE ÚZEMIA

			RÝCHLOSTNÉ KOMUNIKÁCIE R2 A R7
			CESTY I. TRIEDY A ZBERNÉ KOMUNIKÁCIE TRIEDY B1
			CESTY II. TRIEDY A MIESTNE ZBERNÉ KOMUNIKÁCIE TRIEDY B2
			MIESTNE OBSLUŽNÉ KOMUNIKÁCIE TRIEDY C2 A C3
			KOMUNIKÁCIE KLUDOVÉ A PEŠIE ZÓNY
			PREKÁŽKOVÉ ROVINY LETISKA LUČENEC - BOLKOVCE
			ÚZEMIE ŽELEZNIČNÝCH TRATÍ

Výrez z výkresu č. 4 "Komplexný urbanistický návrh", ktorý dokumentuje stav podľa schváleného návrhu Územného plánu mesta Lučenec - zmeny a doplnky.
Apríl 2006

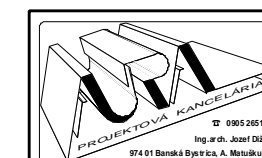

Obstarávateľ dokumentácie
Mesto Lučenec

KOMPLEXNÝ URBANISTICKÝ NÁVRH

Autor dokumentácie Ing. arch. Jozef Dižka
Zodpovedný odborný projektant Ing. arch. Jozef Dižka

Dátum:
Apríl 2006

Mierka:
1 : 10000

Číslo
výkresu:

4