


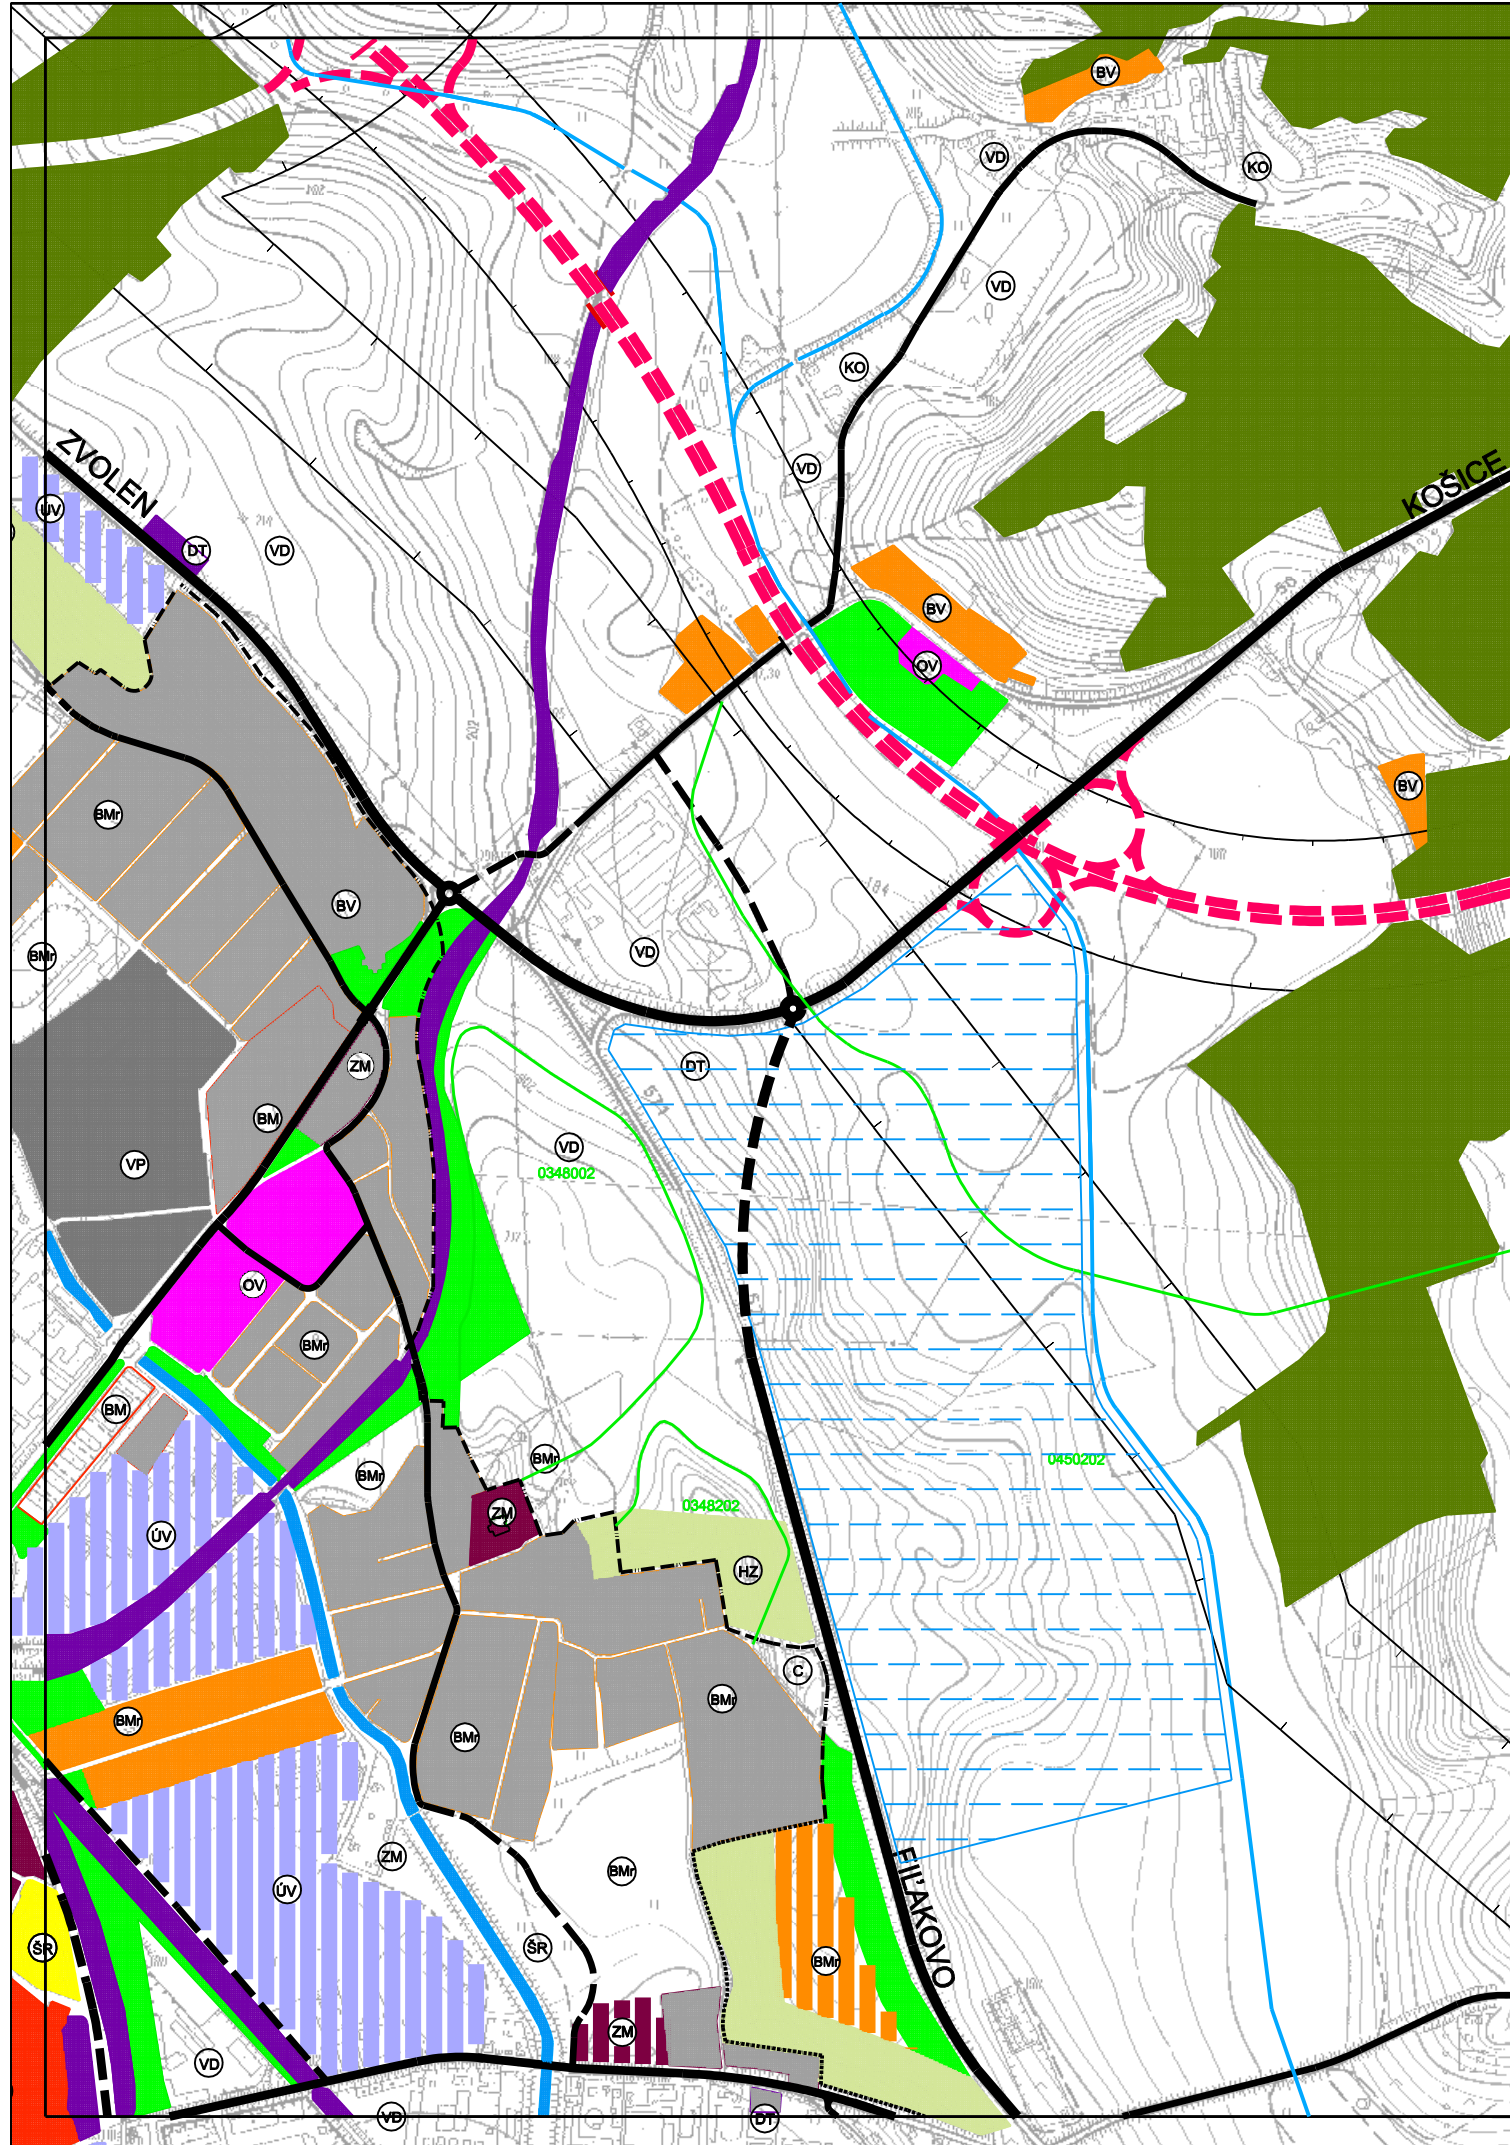


ÚZEMNÝ PLÁN MESTA LUČENEC

VYHODNOTENIE DÔSLEDKOV STAVEBNÝCH ZÁMEROV NA POĽNOHOSPODÁRSKEJ PÔDE



-  HRANICA KATASTRÁLNEHO ÚZEMIA MESTA
-  HRANICA ZASTAVANÉHO ÚZEMIA k 1.1.1990
-  HRANICE LOKALIT STAVEBNÝCH ZÁMEROV
-  HRANICE BPEJ
-  ČÍSLO BPEJ
-  PLOCHY ZÁVLAH A ODVODNENÍ
-  TRVALÉ TRÁVNE PORASTY
-  ORNÁ PÔDA
-  ZASTAVANÉ PLOCHY
-  CESTY I. TRIEDY MIESTNE ZBERNÉ KOMUNIKÁCIE TRIEDY B1
-  CESTY II. TRIEDY A MIESTNE ZBERNÉ KOMUNIKÁCIE TRIEDY B2
-  MIESTNE OBSLUŽNÉ KOMUNIKÁCIE TRIEDY C2 A C3
-  ÚZEMIE ŽELEZNIČNÝCH TRATÍ

Výrez z výkresu č. 9 "Komplexný urbanistický návrh", ktorý dokumentuje stav podľa schváleného návrhu Územného plánu mesta Lučenec - zmeny a doplnky.
Apríl 2006

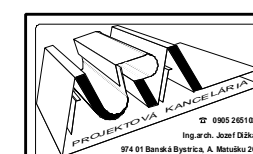

Obstarávateľ dokumentácie
Mesto Lučenec

VYHODNOTENIE DÔSLEDKOV STAVEBNÝCH ZÁMEROV NA POĽNOHOSPODÁRSKEJ PÔDE
Autor dokumentácie Ing.arch. Jozef Dižka
Zodpovedný odborný projektant Ing.arch. Jozef Dižka

Dátum:
Apríl 2006

Mierka:
1 : 10000

Číslo výkresu:

9